


Frostbeständige Betonplatten
 Schotterbett
 FL 150 Filtervlies
 SedumDrain® 25 Wasserspeicher- und Drainageplatte mit Kies befüllt
 SL-I 125 Filtervlies für Umkehrdächer
 Isolierung
 Wurzelfeste Wasserabdichtung
 Deckenkonstruktion

PS-B 5 Fugenkreuz

TG-F 300 Terrassenrost

DC-F GS 50 Entwässerungsrinne

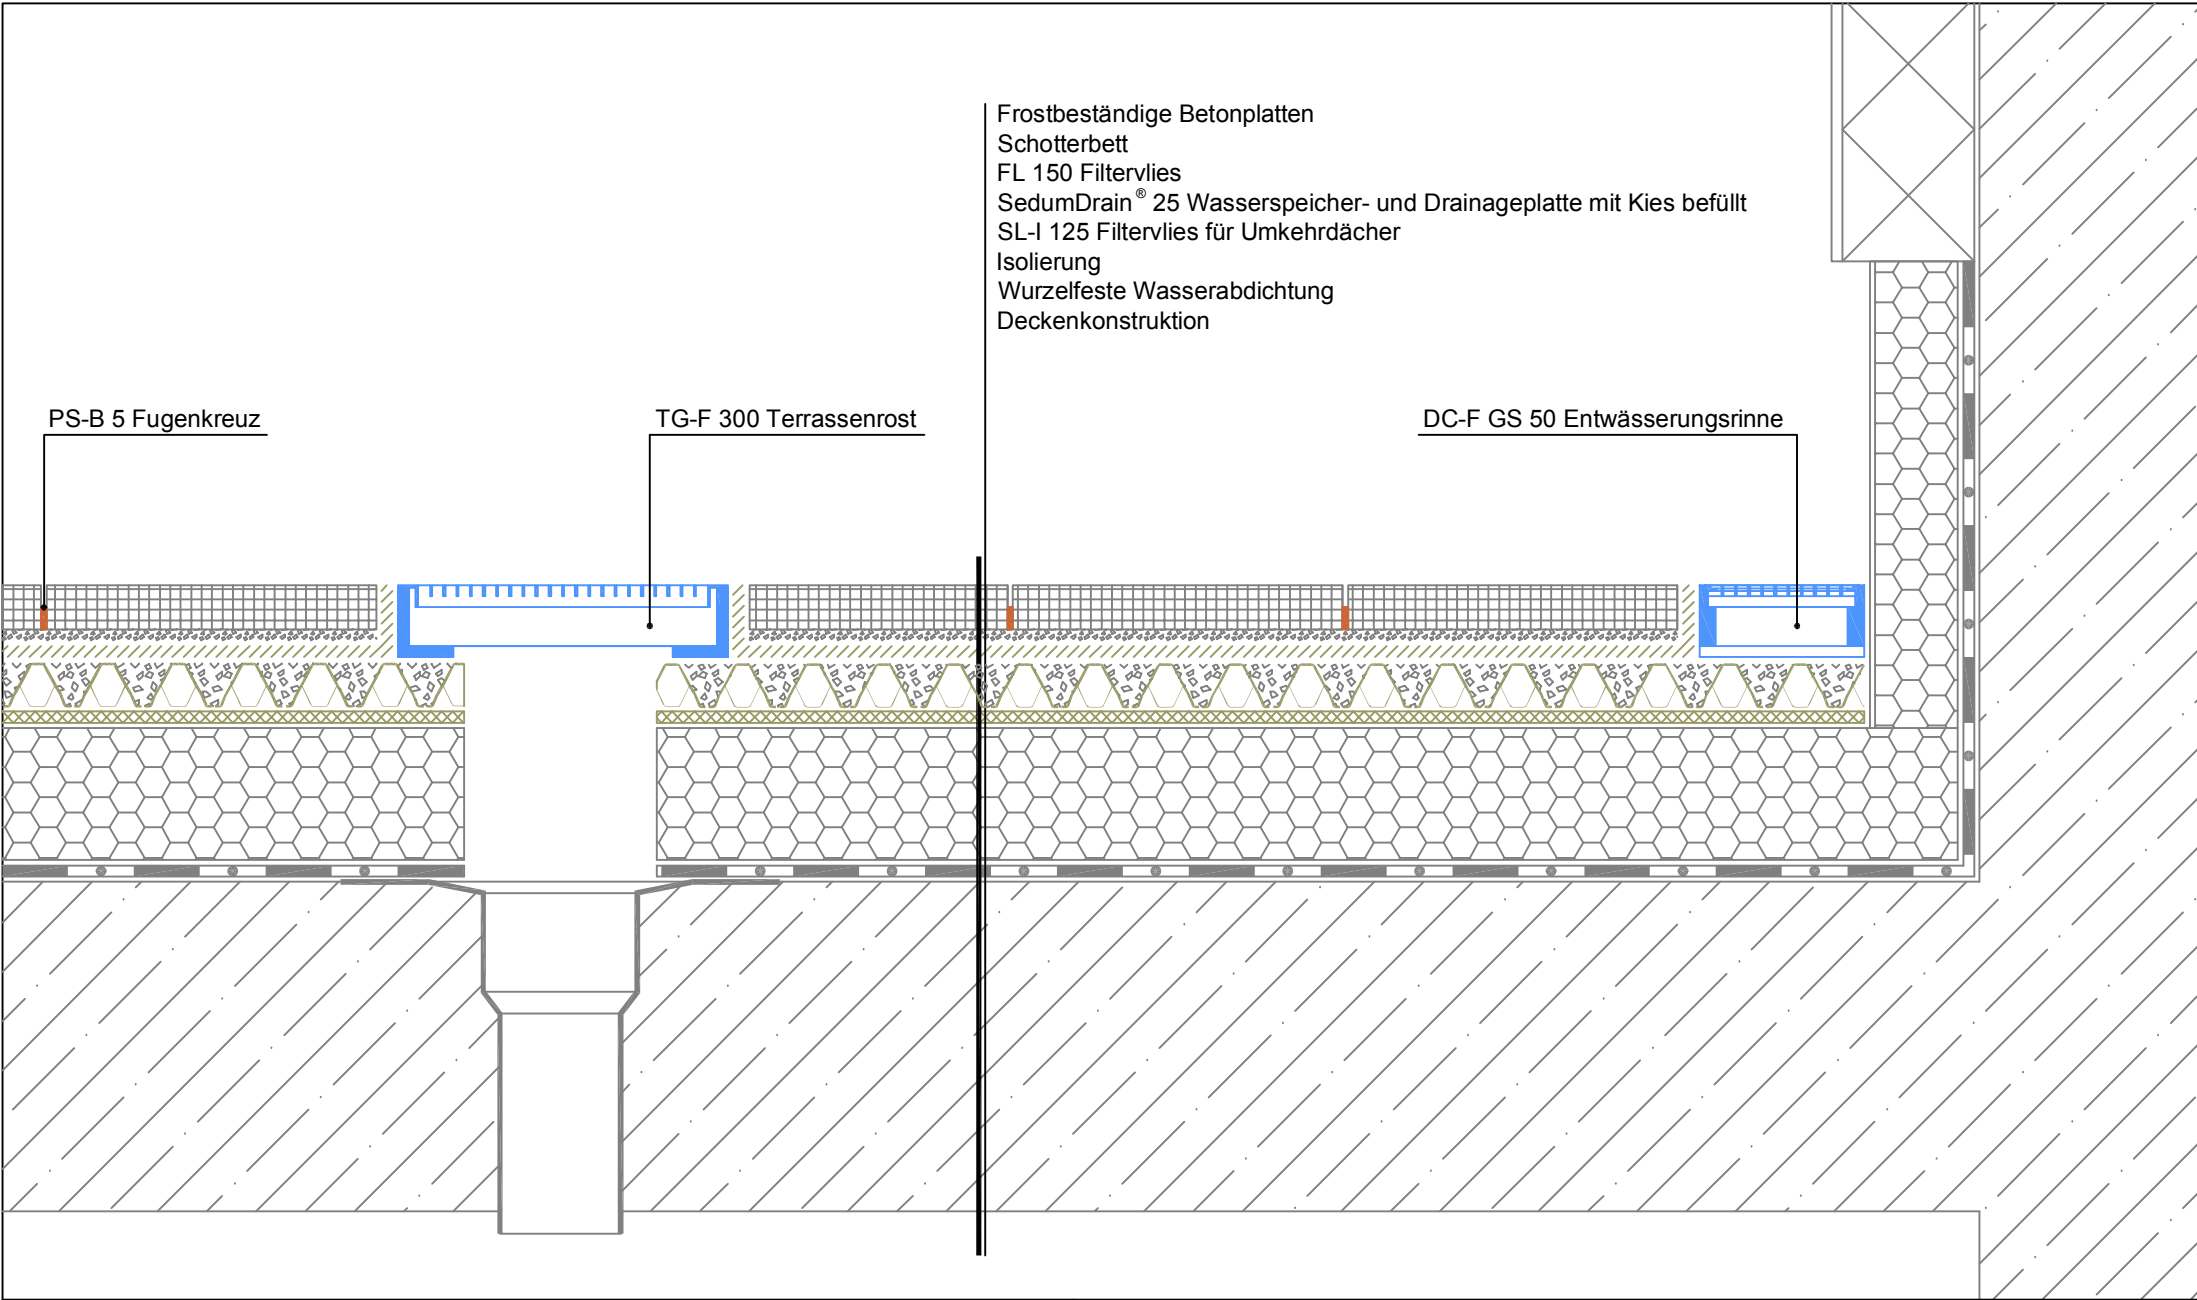

DETAILZEICHNUNG

NAME: **Fassadenanschluß**
DC-F Entwässerungsrinne

DATUM: **01.02.2013**

