


Sorgfältig ausgesuchte Vegetation  
 SDS Extensivsubstrat  
 FL 150 Filtervlies  
 SedumDrain® 25 Wasserspeicher- und Drainageplatte  
 PL 300 Schutzvlies  
 Wurzelfeste Wasserabdichtung  
 Isolierung  
 Dampfsperre  
 Deckenkonstruktion

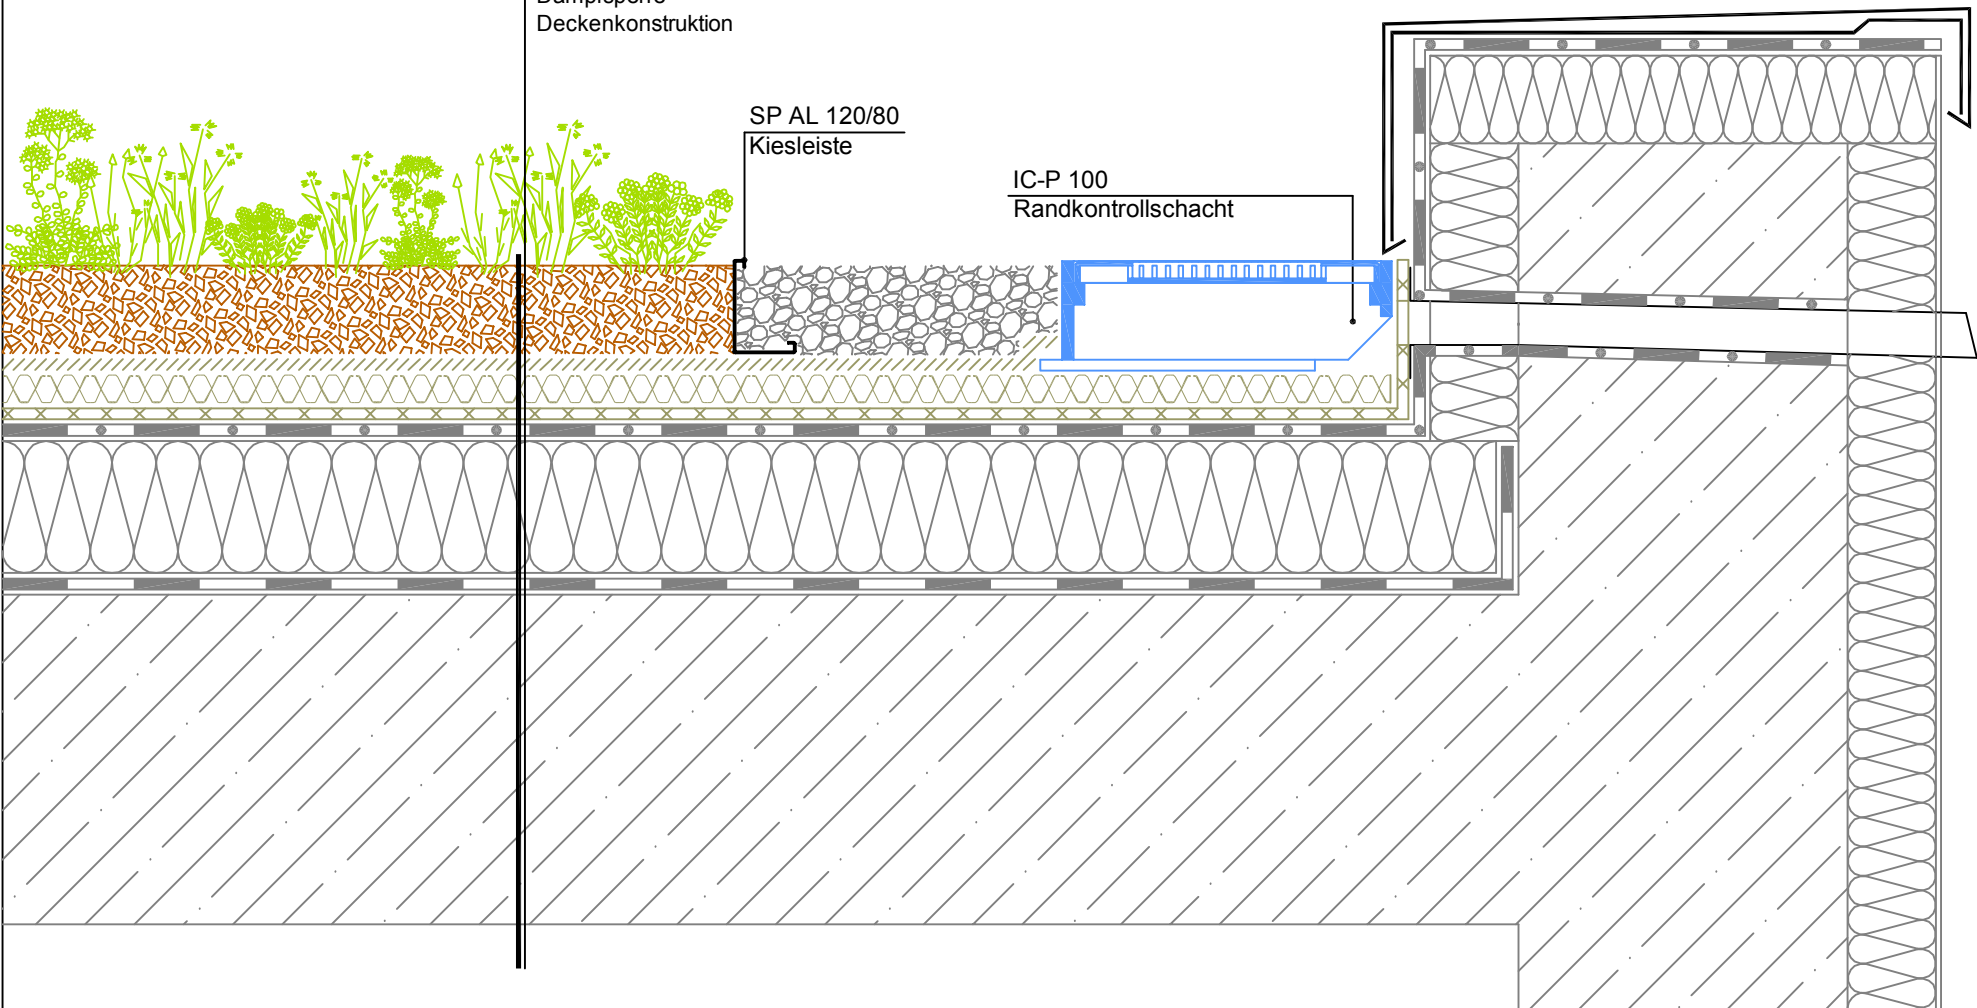

DETAILZEICHNUNG

NAME:	<b>Dachrandbereich mit Wasserspeicher IC-P Randkontrollschacht</b>
DATUM:	<b>01.02.2013</b>

