


Sorgfältig ausgesuchte Vegetation
 SDS Extensivsubstrat
 FL 150 Filtervlies
 SedumDrain® 25 Wasserspeicher- und Drainageplatte
 PL 300 Schutzvlies
 Wurzelfeste Wasserabdichtung
 Isolierung
 Dampfsperre
 Deckenkonstruktion

SP AL 120/80
 Kiesleiste

IC-S 100 Kontrollschacht

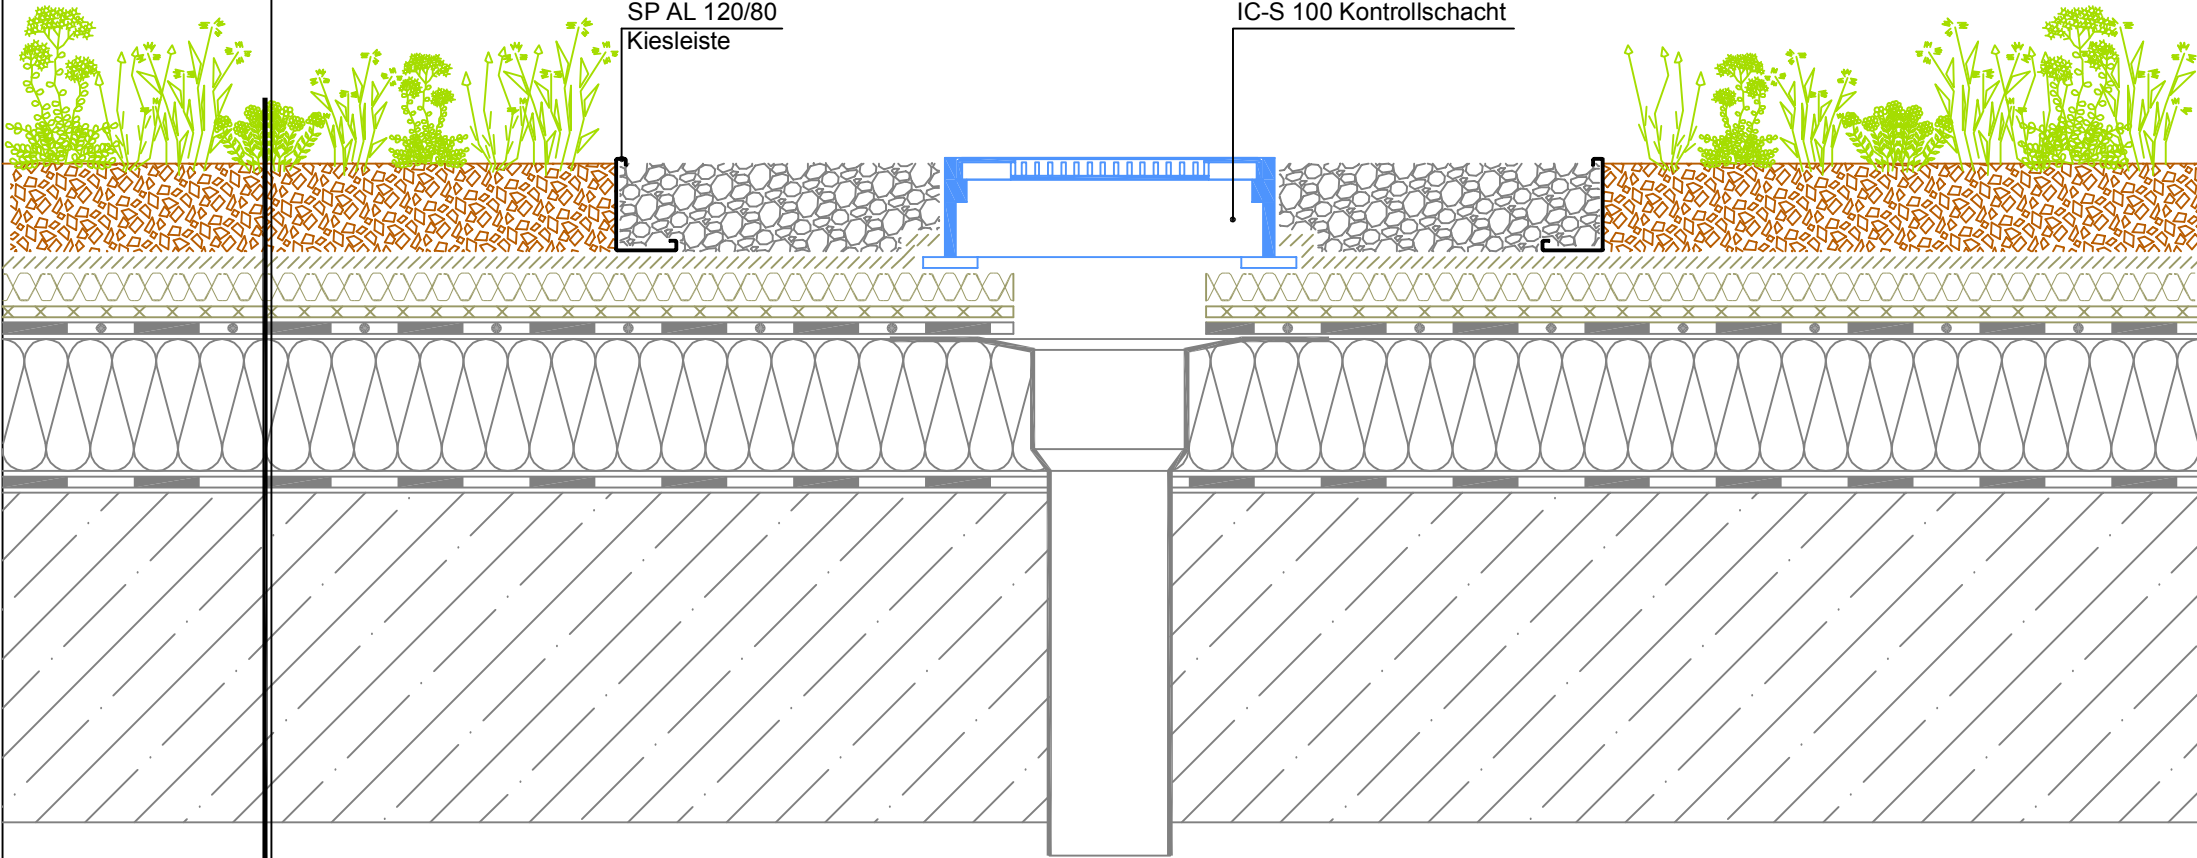

DETAILZEICHNUNG

NAME: **Dachablauf auf extensivem Gründach
 IC-S Kontrollschacht**

DATUM: **01.02.2013**

