


Sorgfältig ausgesuchte Vegetation
 TDS Halbintensivsubstrat
 FL 200 Filtervlies
 SedumDrain® 25 Wasserspeicher- und Drainageplatte mit Kies befüllt
 PL 500 Schutzvlies
 Wurzelfeste Wasserabdichtung
 Isolierung
 Dampfsperre
 Deckenkonstruktion

SP AL 120/80
 Kiesleiste

IC-S 300 Kontrollschacht

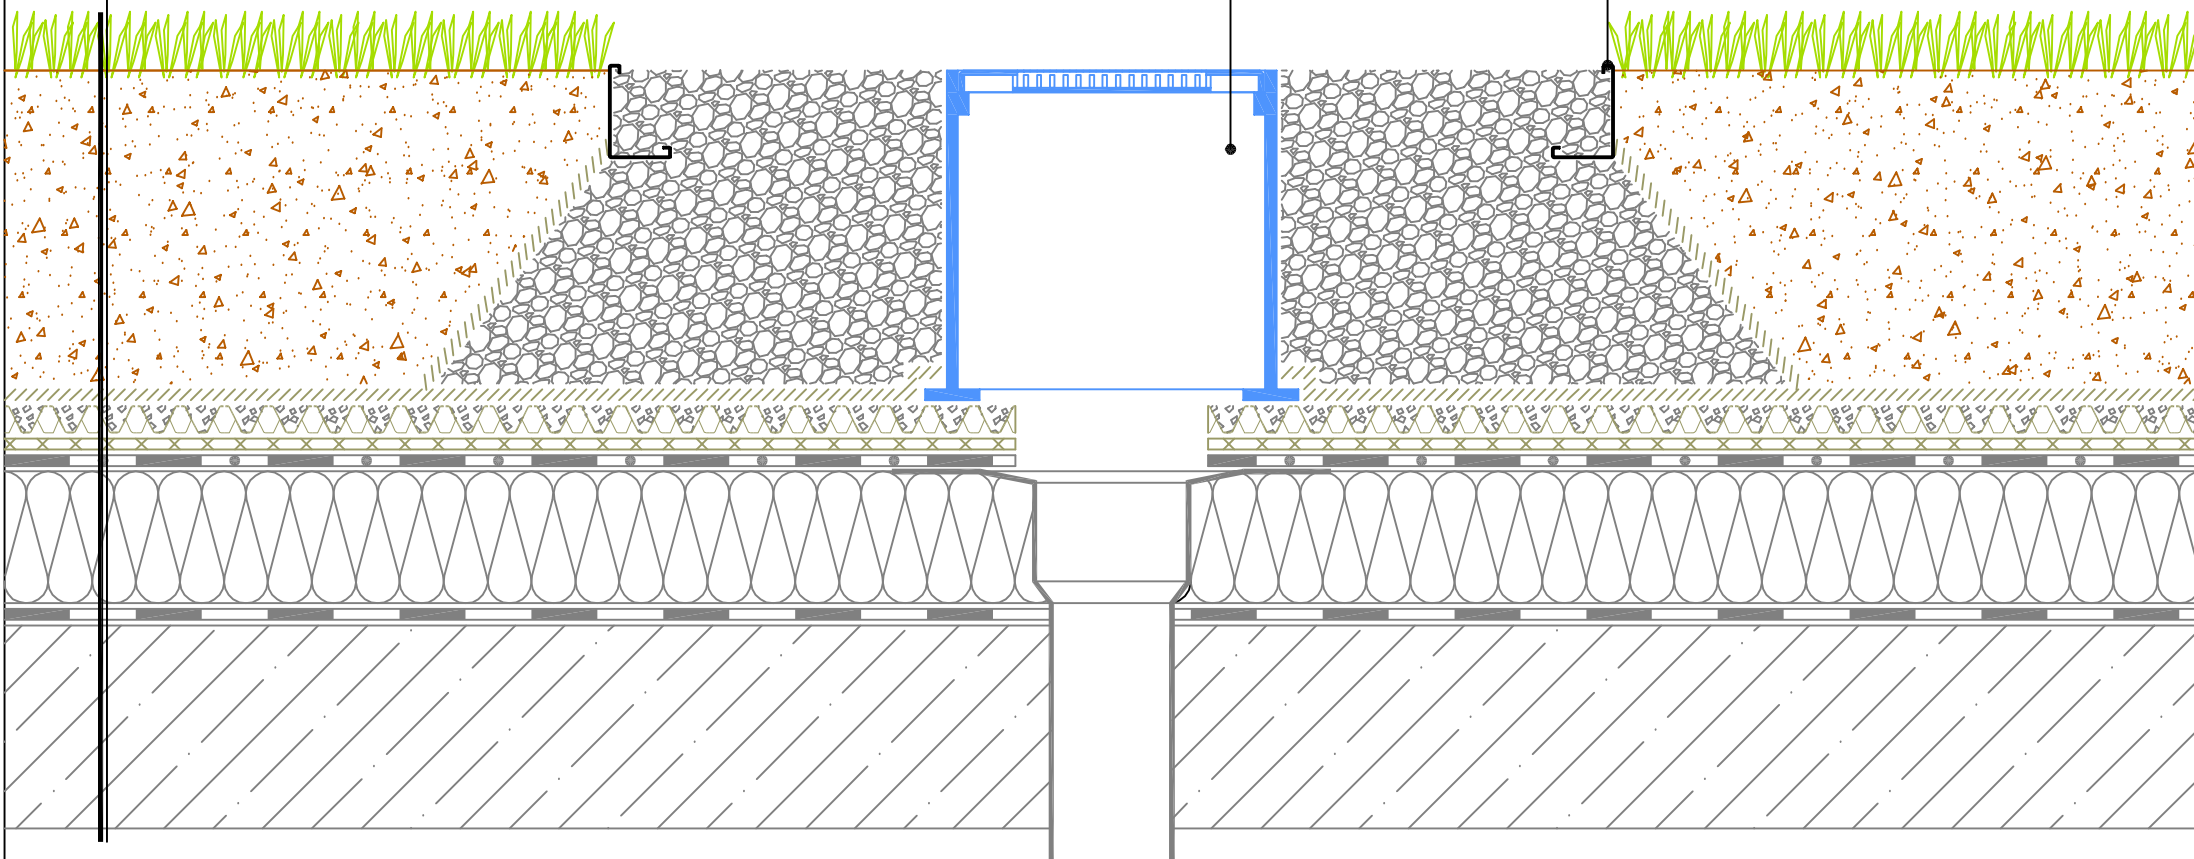

DETAILZEICHNUNG

NAME: **Dachablauf auf halbintensivem Gründach
 IC-S Kontrollschacht**

DATUM: **01.02.2013**

