


Frostbeständige Betonplatten  
 Schotterbett  
 FL 150 Filtervlies  
 SedumDrain® 25 Wasserspeicher- und Drainageplatte mit Kies befüllt  
 SL-I 125 Filtervlies für Umkehrdächer  
 Isolierung  
 Wurzelfeste Wasserabdichtung  
 Deckenkonstruktion

TG-A 300 Terrassenrost

PS-B 5 Fugenkreuz

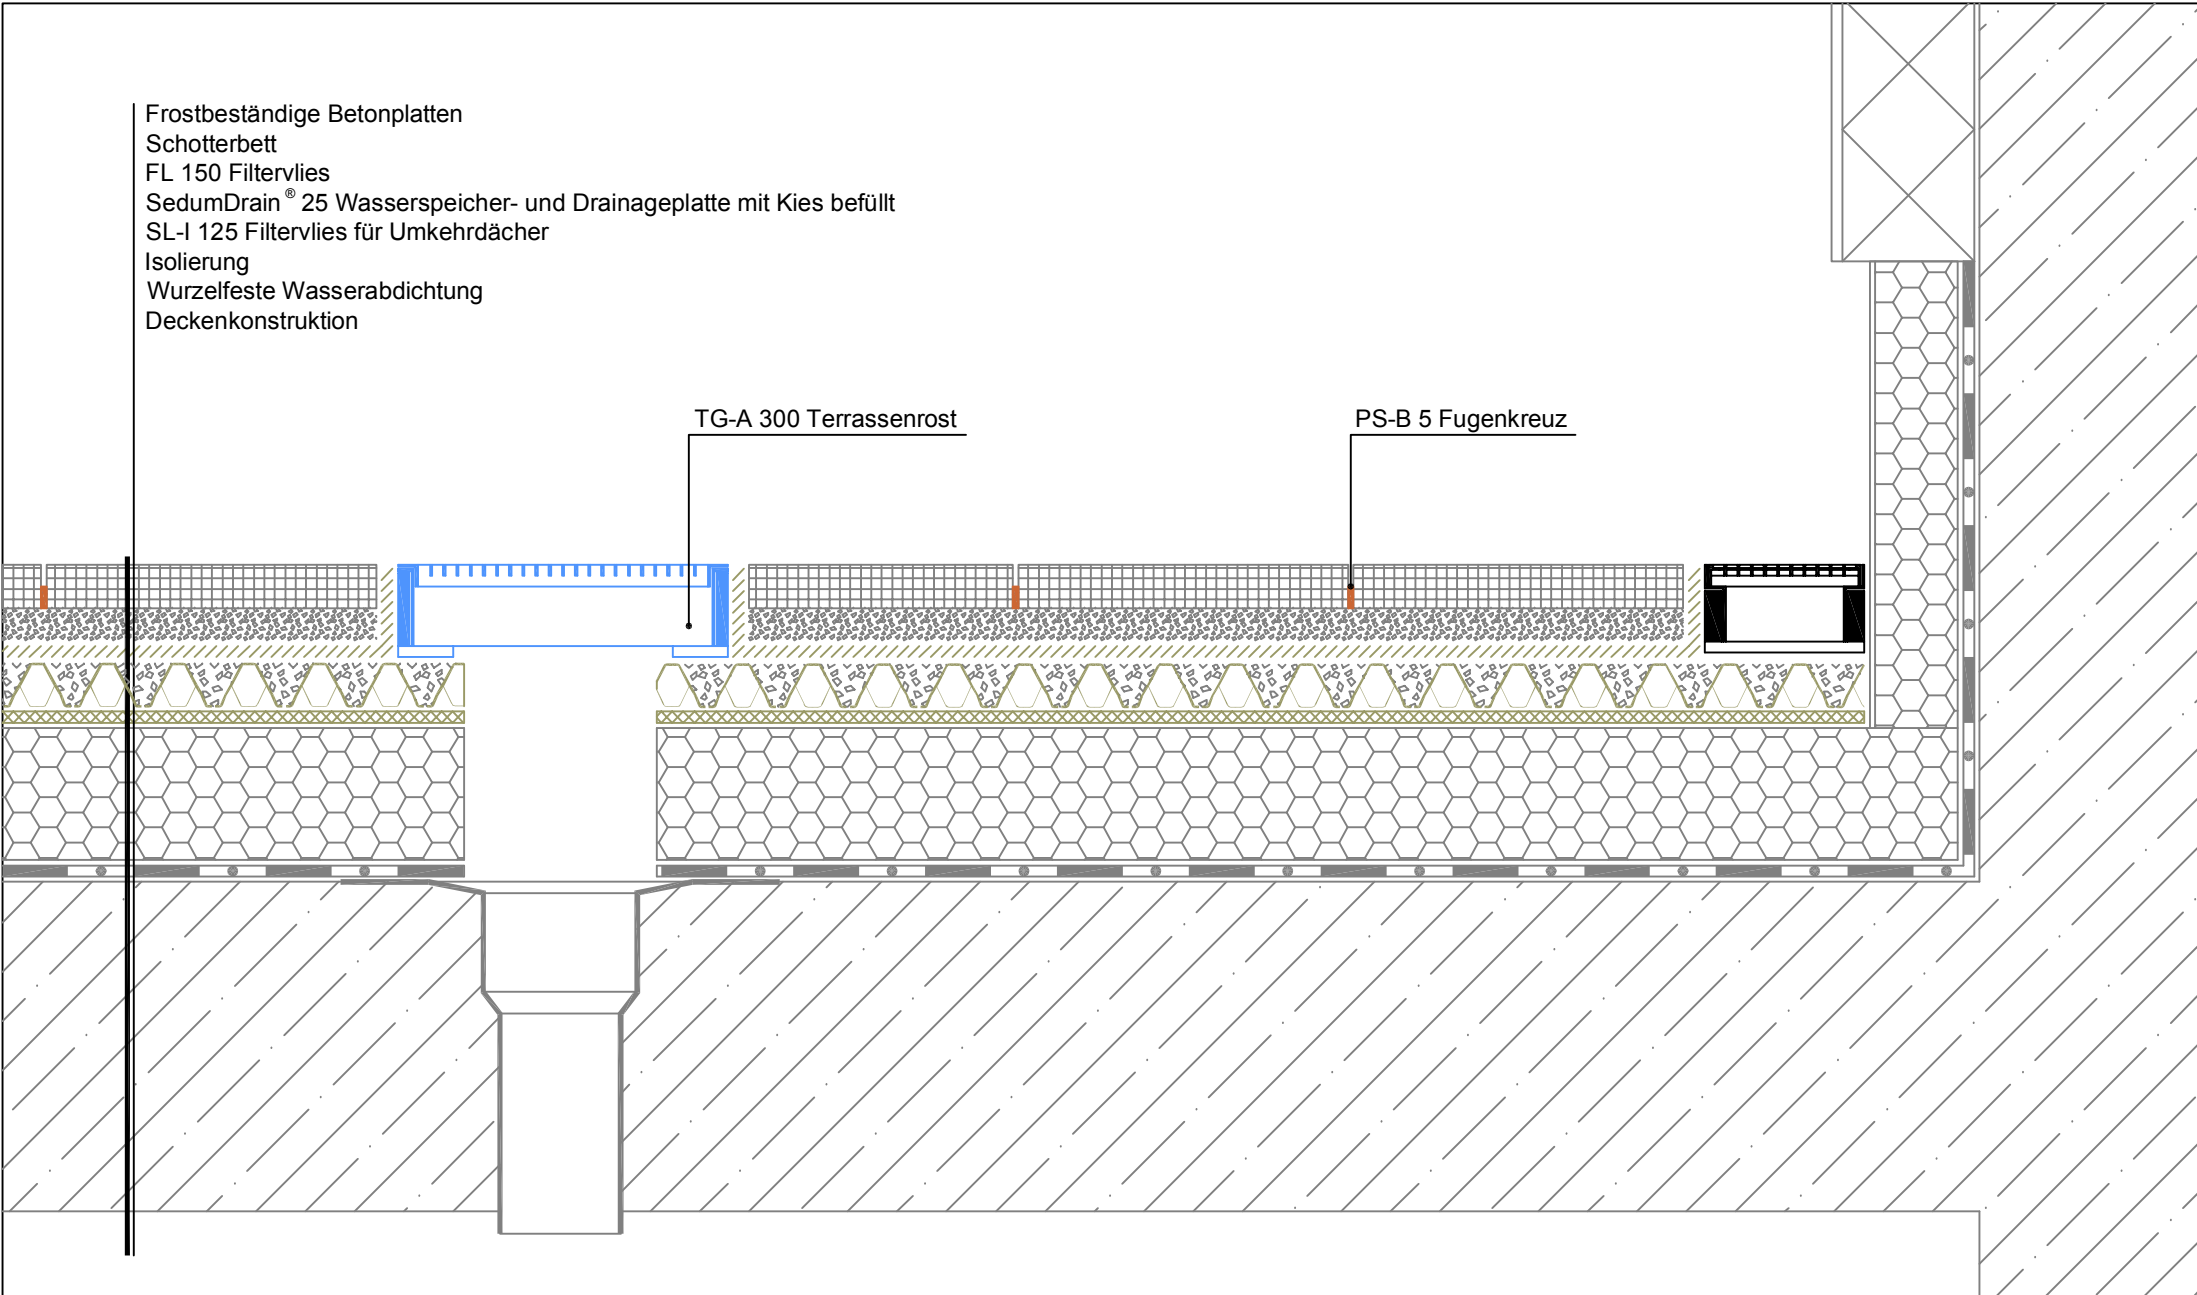

DETAILZEICHNUNG

NAME:	<b>Dachterrasse mit Ablauf TG-A Terrassenrost höhenverstellbar</b>
DATUM:	<b>01.02.2013</b>

