


TP 5 Stelzlager

Frostbeständige Betonplatten  
SedumDrain® 25 Wasserspeicher- und Drainageplatte mit Kies befüllt  
SL-I 125 Filtervlies für Umkehrdächer  
Isolierung  
Wurzelfeste Wasserabdichtung  
Deckenkonstruktion

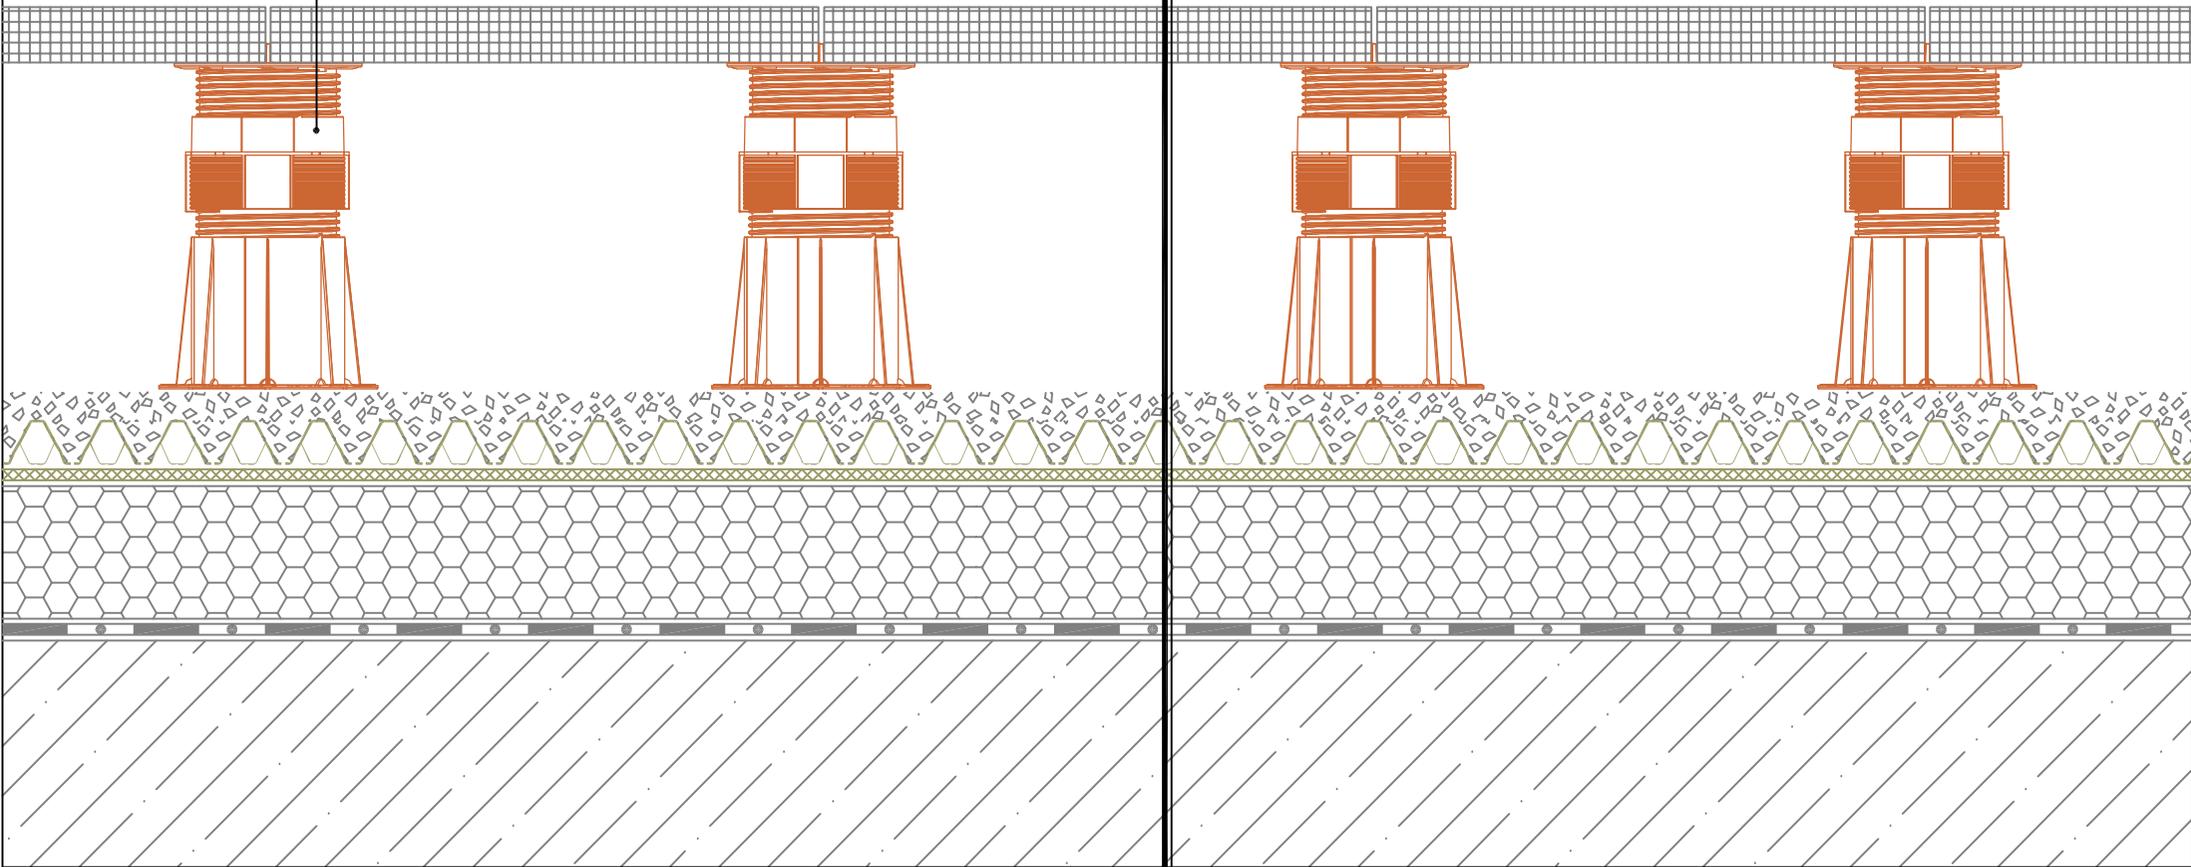

DETAILZEICHNUNG

NAME: *Dachterrasse mit erhöhtem Boden  
TP Stelzlager*

DATUM: *01.02.2013*

  
**ArchiGreen**<sup>®</sup>  
[www.archigreenltd.com](http://www.archigreenltd.com)

